

TRÍCH LỤC BẢN ĐỒ ĐỊA CHÍNH

1. Số hiệu thửa đất: 1564

; Tờ bản đồ số:

8

Địa chỉ thửa đất: xã Lâm Phong, tỉnh Quảng Ngãi

2. Diện tích: 910.0 m²


Loại đất: ONT+HNK Tài liệu đo đạc: Bản đồ địa chính được Sở TN&MT phê duyệt năm 2004

4. Tên người sử dụng đất: ông Nguyễn Văn Tám

5. Tình trạng thay đổi ranh giới thửa đất (nếu có):

6. Các thông tin khác cần trích lục:

7. Sơ đồ thửa đất

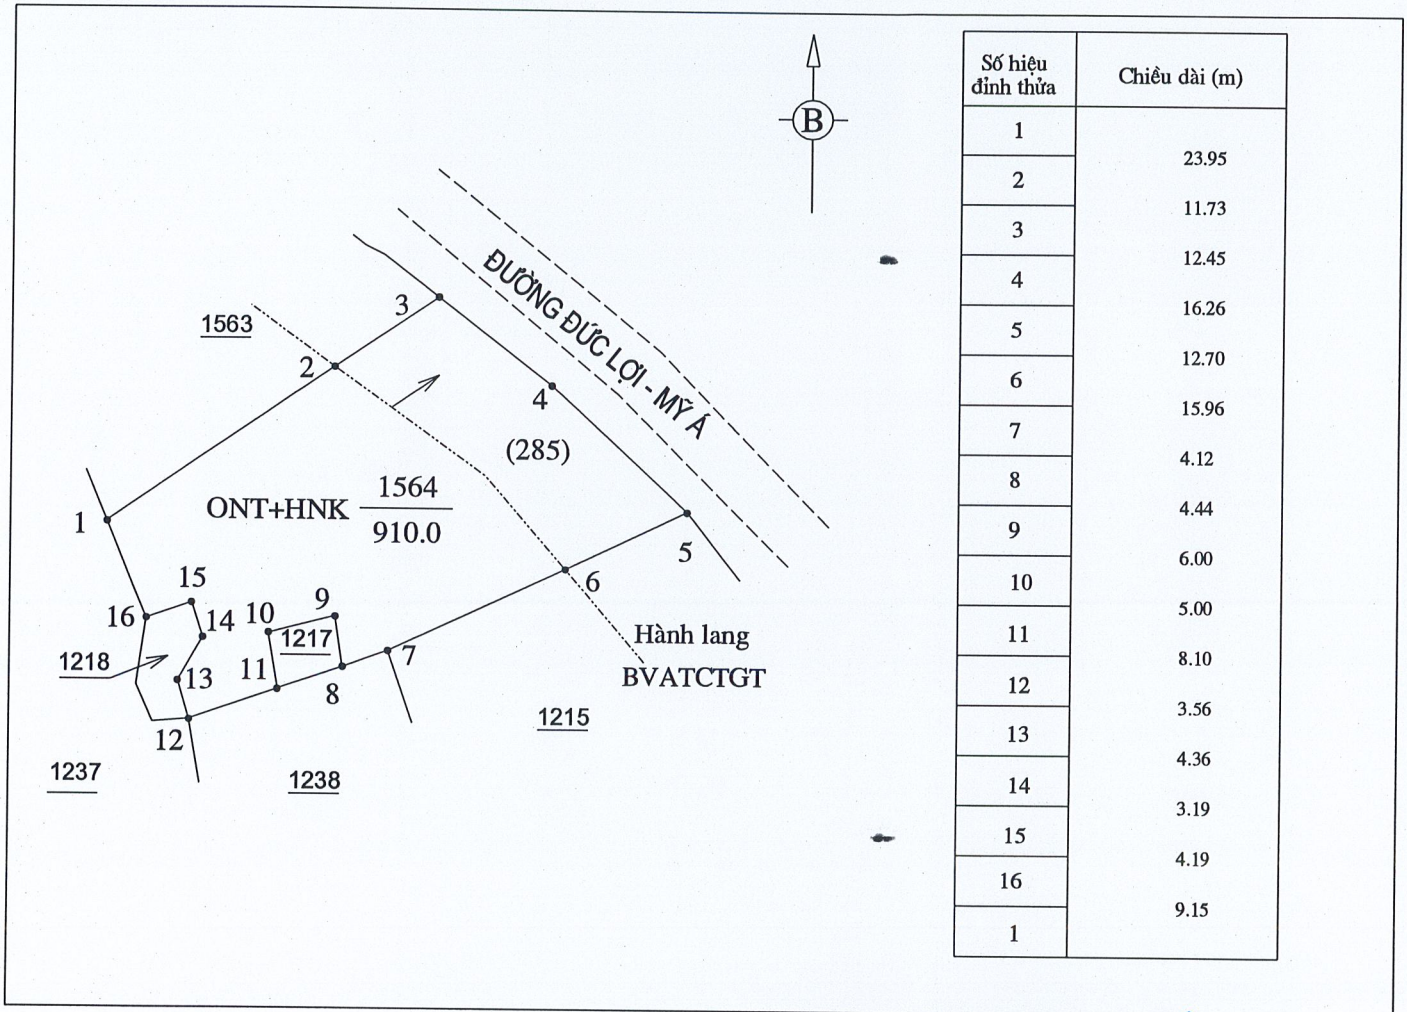

NGƯỜI TRÍCH LỤC

Võ Thị Bích Nương

Quảng Ngãi, ngày 24 tháng 6 năm 2026

VĂN PHÒNG ĐĂNG KÝ ĐẤT ĐAI TỈNH QUẢNG NGÃI
CHI NHÁNH VPĐKKĐ KHU VỰC IV

KT. GIÁM ĐỐC
PHÓ GIÁM ĐỐC



Tổng Đình Lương